


COMUNE DI VOTTIGNASCO

PIANO REGOLATORE GENERALE COMUNALE

APPROVATO CON DELIBERA C.C. N.36/637 DEL 29/9/1990

VARIANTE N.1 APPROVATA CON D.G.R. N.25-16292 del 03/02/1997

VARIANTE STRUTTURALE N.2 A SENSO L.R. 4/7/2007 APPROVATA CON D.C.C. N.2 del 10/04/2014

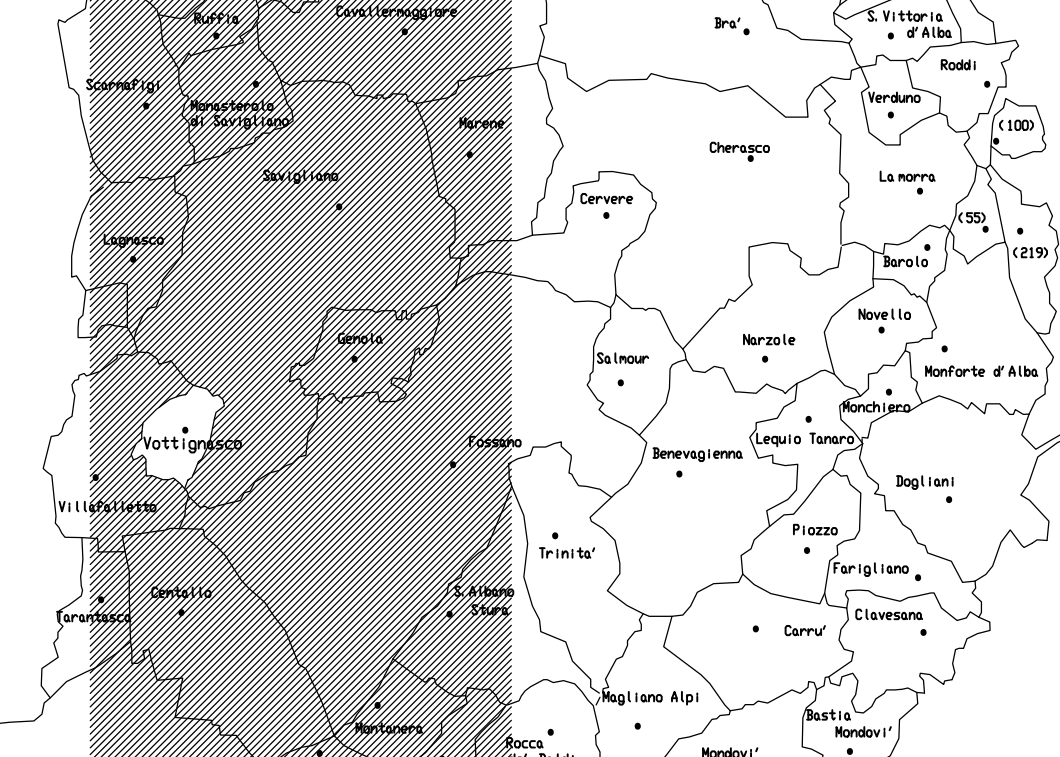

PROGETTO DEFINITIVO

VARIANTE PARZIALE N° 3: Art. 17, 5° Comma L.R. 56/77 e s.m.i. 2016

TAVOLA: 14/V2/VP3

PLANIMETRIA DI PROGETTO II - Assetto del Territorio Comunale -

SCALA 1:5000

Il Responsabile del Procedimento visto: il Sindaco
approvato con delibera C.C. n° in data

STUDIO DI URBANISTICA Ing. Manlio Dardo l'incaricato

CUNEO - Corso Galileo Ferraris, 11 - Tel. 0171-67052
Fax 0171-435445 E-mail: ing.dardo@gmail.com

Collaboratore: ing. Alberto Genta

LEGENDA

Base cartografica: composizione Catastale 1:5000

1,2,3,... NUMERO FOGLI DI MAPPA CATASTALI

- AREE PERMETTATE di cui alla tavola 15/V2 "Planimetria di progetto II" "Assetto del Capoluogo"
- AREE PERMETTATE di cui alla tavola 17/V2 "Planimetria di progetto V" "Assetto delle aree produttive"
- ROTATORIA IN PROGETTO
- NUCLEO FRAZIONALE RURALE (ART. 21 N.T.A.)
- AREE PER SERVIZI ED ATTREZZATURE PUBBLICHE ESISTENTI (ART. 9 N.T.A.)
- PAROSSE
- AREE A PARCO PER IL GIOCO E LO SPORT
- EDIFICIO DI INTERESSE STORICO-ARTISTICO (ART. 12 N.T.A.)
- AREE AGRICOLE (ART. 19 N.T.A.)
- FABBRICATI RURALI ABBANDONATI O NON PIÙ NECESSARI ALLE ESIGENZE AGRICOLE (ART. 23 N.T.A.)
- RESIDENZA EXTRA-AGRICOLA (ART. 19 N.T.A.)
- AREA A VINCOLO CIMITERIALE - INEDIFICABILE (ART. 26 N.T.A.)
- AREA INEDIFICABILE A PROTEZIONE DELL' IMPIANTO DI DEPURAZIONE (ART. 22 N.T.A.)
- AREA DI TUTELA AMBIENTALE INEDIFICABILE (ART. 21 N.T.A.)
- AREE A PERICOLOSITÀ 'BASSA' - Classe II-1
- AREE A PERICOLOSITÀ 'MODERATA' - Classe II-2
- PORZIONI DI TERRITORIO INEDIFICATE CHE SONO POTENZIALMENTE INTERESSATE DA FENOMENI DI INONDAZIONE CON PERICOLOSITÀ MOLTO ELEVATA - Classe IIIa-E1
- PORZIONI DI TERRITORIO INEDIFICATE CHE SONO POTENZIALMENTE INTERESSATE DA FENOMENI DI INONDAZIONE CON PERICOLOSITÀ ELEVATA - Classe IIIa-E2
- PORZIONI DI TERRITORIO INEDIFICATE CHE SONO POTENZIALMENTE INTERESSATE DA FENOMENI DI INONDAZIONE CON PERICOLOSITÀ MEDIA - Classe IIIa-E3
- PORZIONI DI TERRITORIO EDIFICATE CHE SONO POTENZIALMENTE INTERESSATE DA FENOMENI DI INONDAZIONE CON PERICOLOSITÀ MEDIA SULLE QUALI SONO NECESSARIE PREVISIONI DI RIASSETTO TERRITORIALE - Classe IIIb2
- PORZIONI DI TERRITORIO EDIFICATE CHE SONO POTENZIALMENTE INTERESSATE DA FENOMENI DI INONDAZIONE CON PERICOLOSITÀ MEDIA - Classe IIIb3
- PORZIONI DI TERRITORIO EDIFICATE CHE SONO POTENZIALMENTE INTERESSATE DA FENOMENI DI INONDAZIONE CON PERICOLOSITÀ ELEVATA - Classe IIIb4

PLANIMETRIA AGGIORNATA AL 30 GIUGNO 2010

LEGENDA DELLA VARIANTE PARZIALE N.2

AREE PERMETTATE OGGETTO DI VARIANTE (ARTT. 17 N.T.A. e TAB. N.13/VP2)

LEGENDA DELLA VARIANTE PARZIALE N.3

AREE PERMETTATE OGGETTO DI VARIANTE COME DA TAVOLE IN SCALA 1:2.000

