


REGIONE PIEMONTE PROVINCIA DI CUNEO

COMUNE DI VOTTIGNASCO

PIANO REGOLATORE GENERALE COMUNALE

APPROVATO CON DELIBERA G.R. N.36/637 DEL 29/9/1990

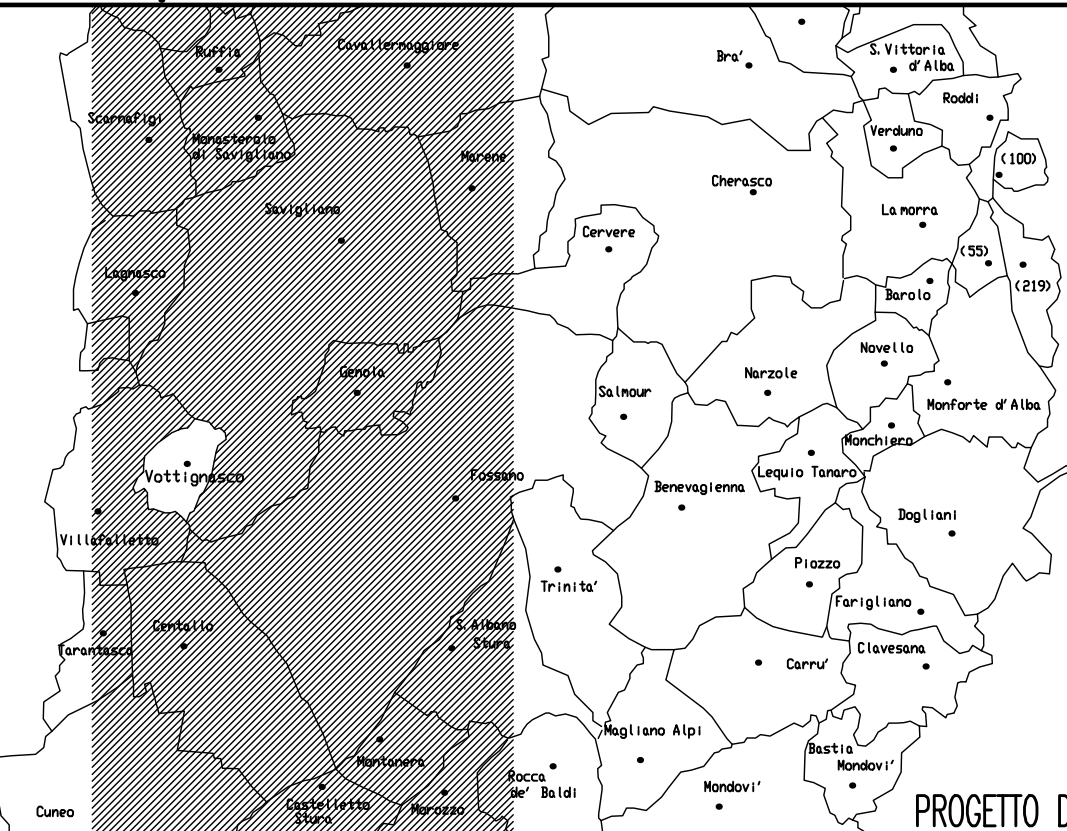

VARIANTE N.1 APPROVATA CON D.G.R. N.25-16292 del 03/02/1997

PROGETTO DEFINITIVO

VARIANTE STRUTTURALE N° 2: art. 1 L.R. 1/2007

2011

TAVOLA: 16 /V2

PLANIMETRIA DI PROGETTO IV
- Assetto del Nucleo Antico -

SCALA 1:1000

il Sindaco

approvato con delibera C.C. n°

in data

STUDIO DI URBANISTICA Ing. Manlio Dardo

l'incaricato

CUNEO - Corso Galileo Ferraris, 11 - Tel. 0171-67052
Fax 0171-435445 E-mail: ing.dardo@libero.it

Collaboratore: arch. Miranda Lamberti

LEGENDA

Base cartografica: composizione Catastale 1:1000

- DELIMITAZIONE DEL NUCLEO ANTICO-AREA DI INTERESSE AMBIENTALE (ART. 11 N.T.A.)
- EDIFICI DI INTERESSE STORICO-ARTISTICO (ART. 12 N.T.A.)
- AREE PER SERVIZI PUBBLICI ESISTENTI
- ATTREZZATURE SCOLASTICHE
- ATTREZZATURE DI INTERESSE COMUNE
- PARCHeggi

INTERVENTI AMMESSI (ARTT. 11-28 N.T.A.)

PERMESSO DI COSTRUIRE e/o DICHIARAZIONE DI INIZIO ATTIVITA'

- M.O - M.S - R.R.C.
- M.O - M.S - R.R.C. -R.E.(A)
- M.O - M.S - R.R.C. -R.E.(B)

SOLO DEMOLIZIONE

NOMENCLATURA DEGLI INTERVENTI (ARTT. 11-28 N.T.A.)

- M.O. = MANUTENZIONE ORDINARIA
- M.S. = MANUTENZIONE STRAORDINARIA
- R.R.C. = RESTAURO E RISANAMENTO CONSERVATIVO
- R.E.(A) = RISTRUTTURAZIONE EDILIZIA di tipo A
- R.E.(B) = RISTRUTTURAZIONE EDILIZIA di tipo B

Planimetria aggiornata a 30 Giugno 2010

INTERVENTI PREVISTI DALLE VARIANTI PARZIALI VIGENTI

VARIANTE PARZIALE N.3

- FABBRICATO PER IL QUALE SONO CONSENTITI LA PARZIALE DEMOLIZIONE E LA RILOCALIZZAZIONE DELLA CUBATURA (ART. 11 N.T.A.)
- FABBRICATI PER I QUALI SONO CONSENTITI LA DEMOLIZIONE DELLE MURATURE E L'ADEGUAMENTO DELLE ALTEZZE (ART. 11 N.T.A.)
- FABBRICATI DI PROPRIETA' COMUNALE DA DESTINARE A COMPLESSO PER SERVIZI, CENTRO DI INCONTRO, SALONE POLIVALENTE, PER I QUALI E' AMMESSO L'INTERVENTO DI RISTRUTTURAZIONE EDILIZIA (ART. 11 N.T.A.)
- FABBRICATI DI PROPRIETA' COMUNALE DA SOPRELEVARE, FINO AL LIMITE DEL FABBRICATO ADIACENTE PIU' ALTO (ART. 11 N.T.A.)

VARIANTE PARZIALE N.6

- FABBRICATO PER IL QUALE E' CONSENTITA CON PERMESSO DI COSTRUIRE DIRETTO LA RISTRUTTURAZIONE EDILIZIA CON LA DEMOLIZIONE PARZIALE (ART. 11 N.T.A.)

VARIANTE PARZIALE N.7

- FABBRICATO PER IL QUALE SONO CONSENTITI CON INTERVENTO DIRETTO LA RISTRUTTURAZIONE EDILIZIA E L'ADEGUAMENTO DELLE ALTEZZE (ART. 11 N.T.A.)

VARIANTE PARZIALE N.9

- FABBRICATO PER IL QUALE E' AMMESSO L'INTERVENTO DIRETTO DI RISTRUTTURAZIONE EDILIZIA (ART. 11 N.T.A.)
- FABBRICATI PER I QUALI E' AMMESSO L'INTERVENTO DIRETTO DI DEMOLIZIONE E RICOSTRUZIONE (ART. 11 N.T.A.)

