


REGIONE PIEMONTE PROVINCIA DI CUNEO

COMUNE DI VOTTIGNASCO

PIANO REGOLATORE GENERALE COMUNALE

APPROVATO CON
DELIBERA C.C. N.36/637
DEL 29/9/1990

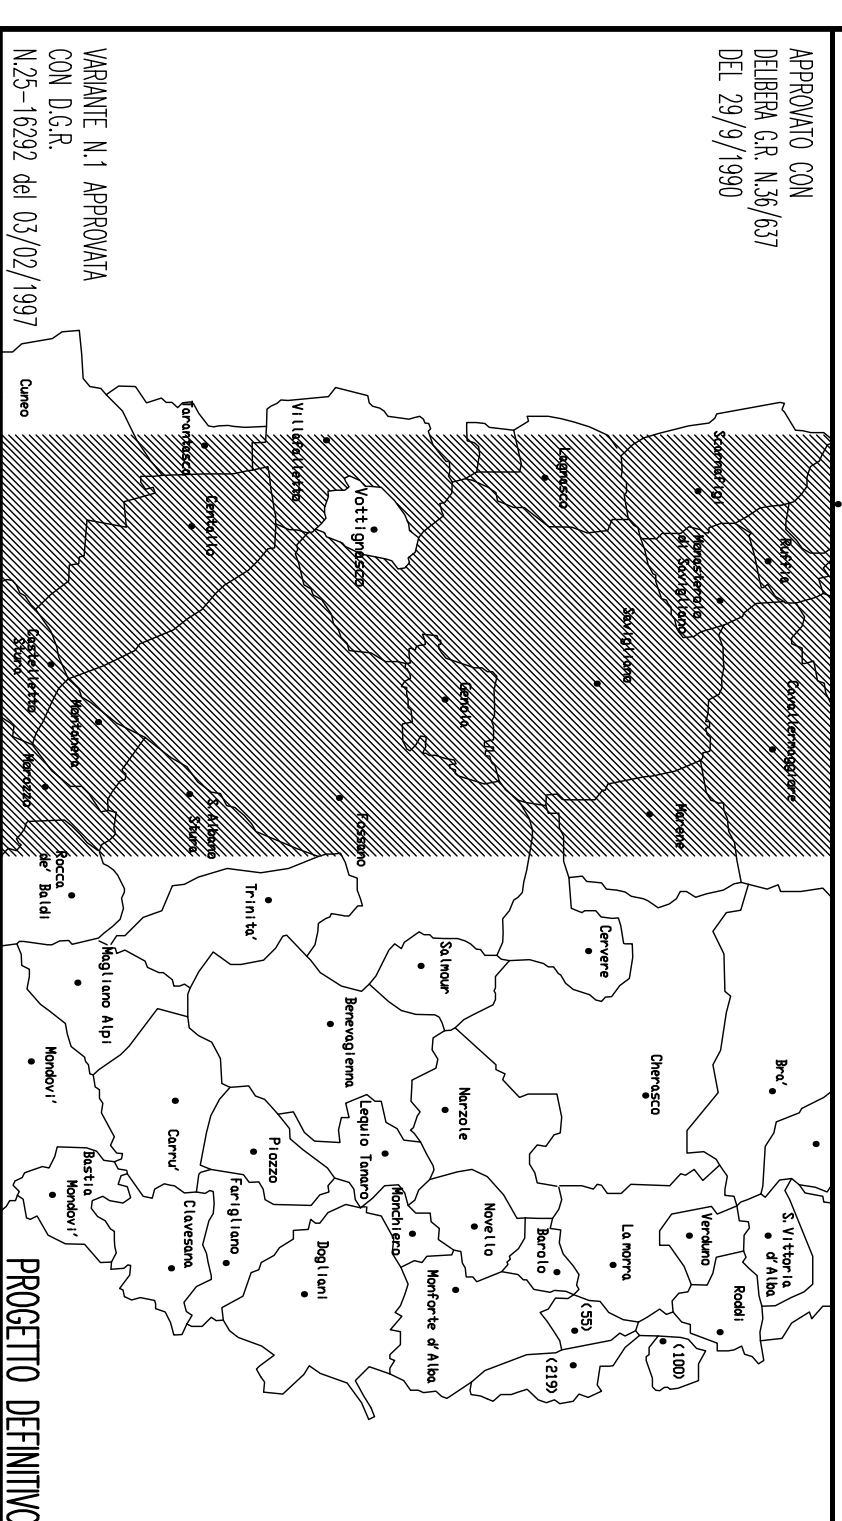

VARIANTE N.1 APPROVATA
CON D.C.P.
N.25-16292 DEL 03/02/1997

VARIANTE STRUTTURALE N° 2: art. 1 L.R. 1/2007

TAVOLA: 16b /V2

PLANIMETRIA DI INDAGINE
- Destinazione d'uso prevalente del patrimonio edilizio nel Nucleo Antico -

il Sindaco
approvato con delibera C.C. n°
STUDIO DI URBANISTICA Ing. Manlio Dardo

CUNEO - Corso Galileo Ferraris, 11 - Tel. 0171-67052
Fax 0171-435445 E-mail: ing.dardo@libero.it

Collaboratore: arch. Miranda Lamberti

LEGENDA
Base cartografica: composizione Catastale 1:1000
(ART.11 N.T.A.)

- DELIMITAZIONE DEL NUCLEO ANTICO-AREA DI INTERESSE AMBIENTALE
- RICOVERO EDUIZO
- FABBRICATI AD USO RESIDENZIALE
- FABBRICATI AD USO SMIALÀ, FEMILE
- FABBRICATI AD USO BOTTEGA ARTIGIANALE
- PORNICI
- FABBRICATI AD USO GARAGE E RICOVERO MEZZI
- FABBRICATI AD USO SERVIZI E UFFICI
- EDIFICI DI INTERESSE STORICO ARTISTICO

Planimetria aggiornata a 30 Giugno 2010

